



 


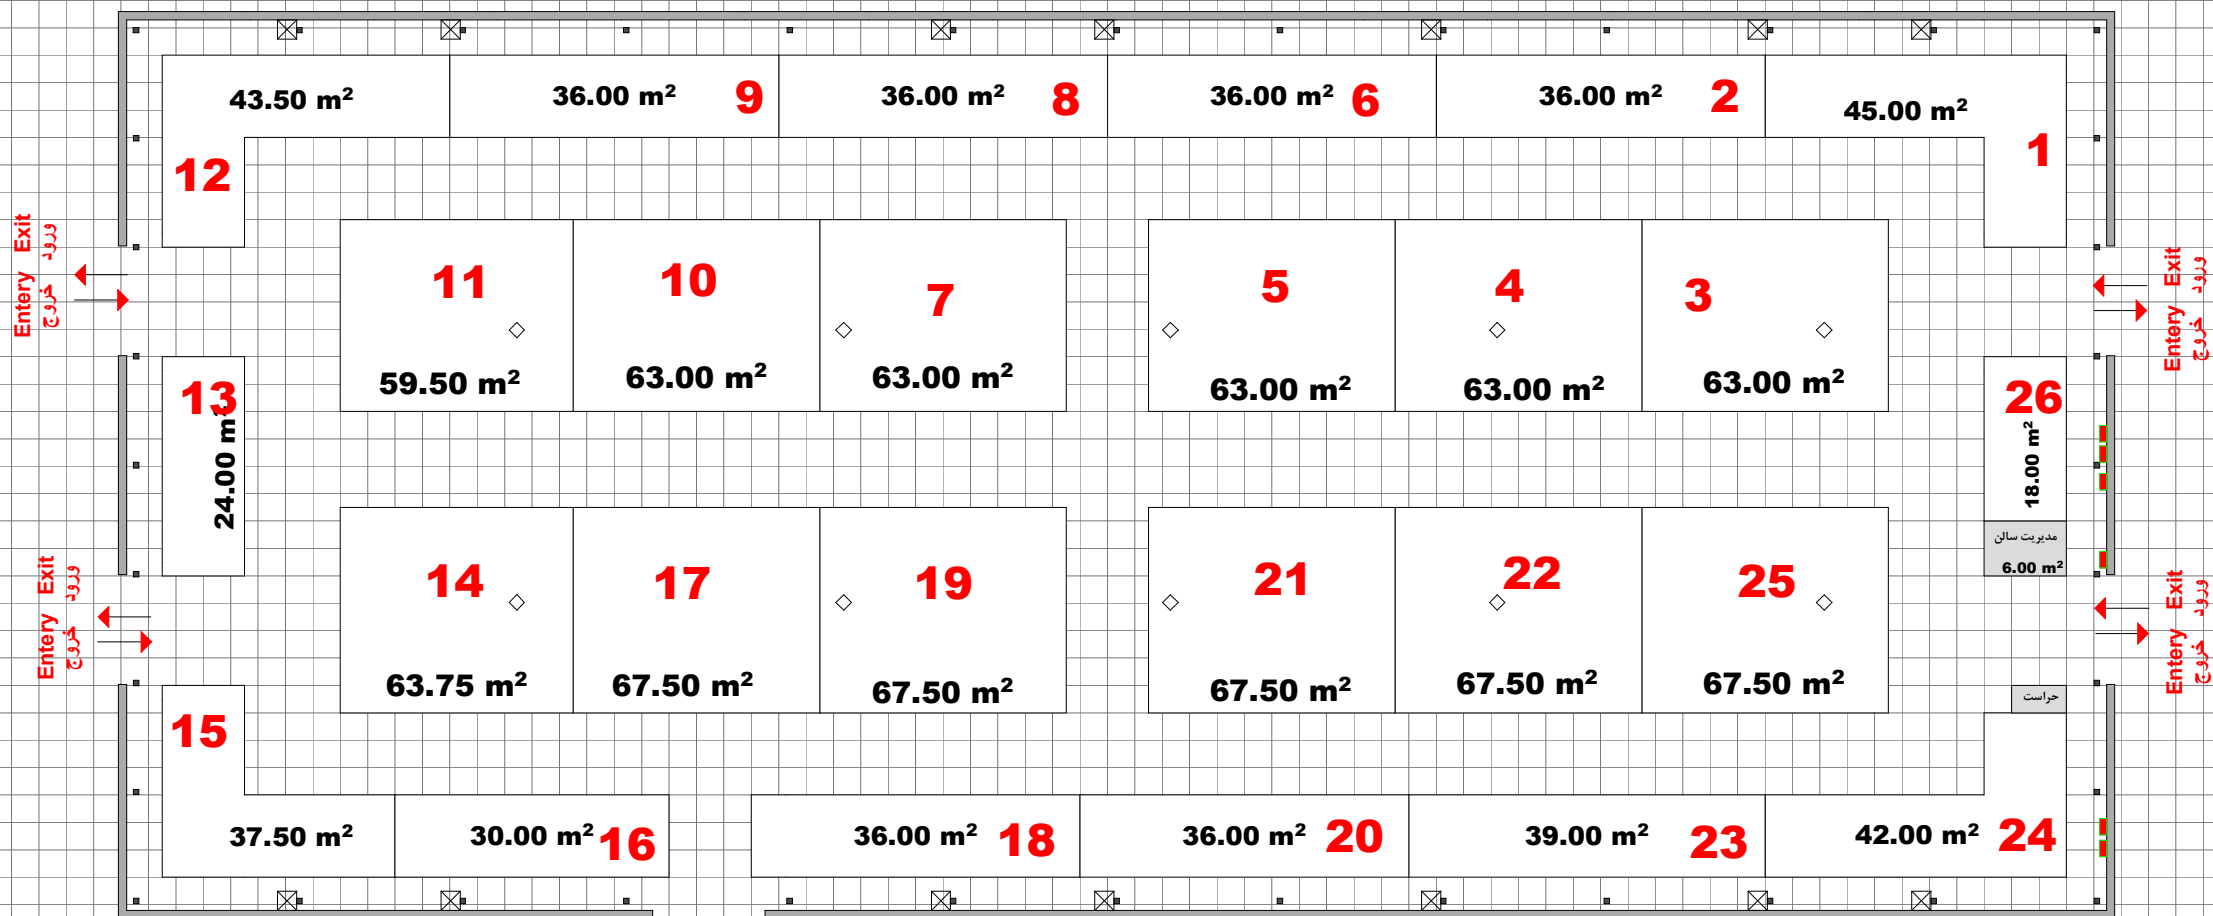

Hall 38 A



درب اضطراری

	متراژ بیش ساخته رتالی	<p>متراژ غیر مفید سالن 2348.5 متراژ مصوب سالن 1267 متراژ نهایی سالن 1270.5</p>	<p>برگزار کننده: شرکت ملی صنایع پتروشیمی</p> <p>مجری برگزاری: شرکت مشاوران نمایندگان سیناس کیش</p> <p>88546619-21 22630056-58</p>	
	متراژ بیش ساخته ابری			
	متراژ خودساز رتالی			
	متراژ خودساز ابری	طراحی و ترسیم: مهرشاد صدیقی		
	جمع کل	تاریخ ترسیم نقشه		
	دفتر مدیر سالن			