


HALL 7

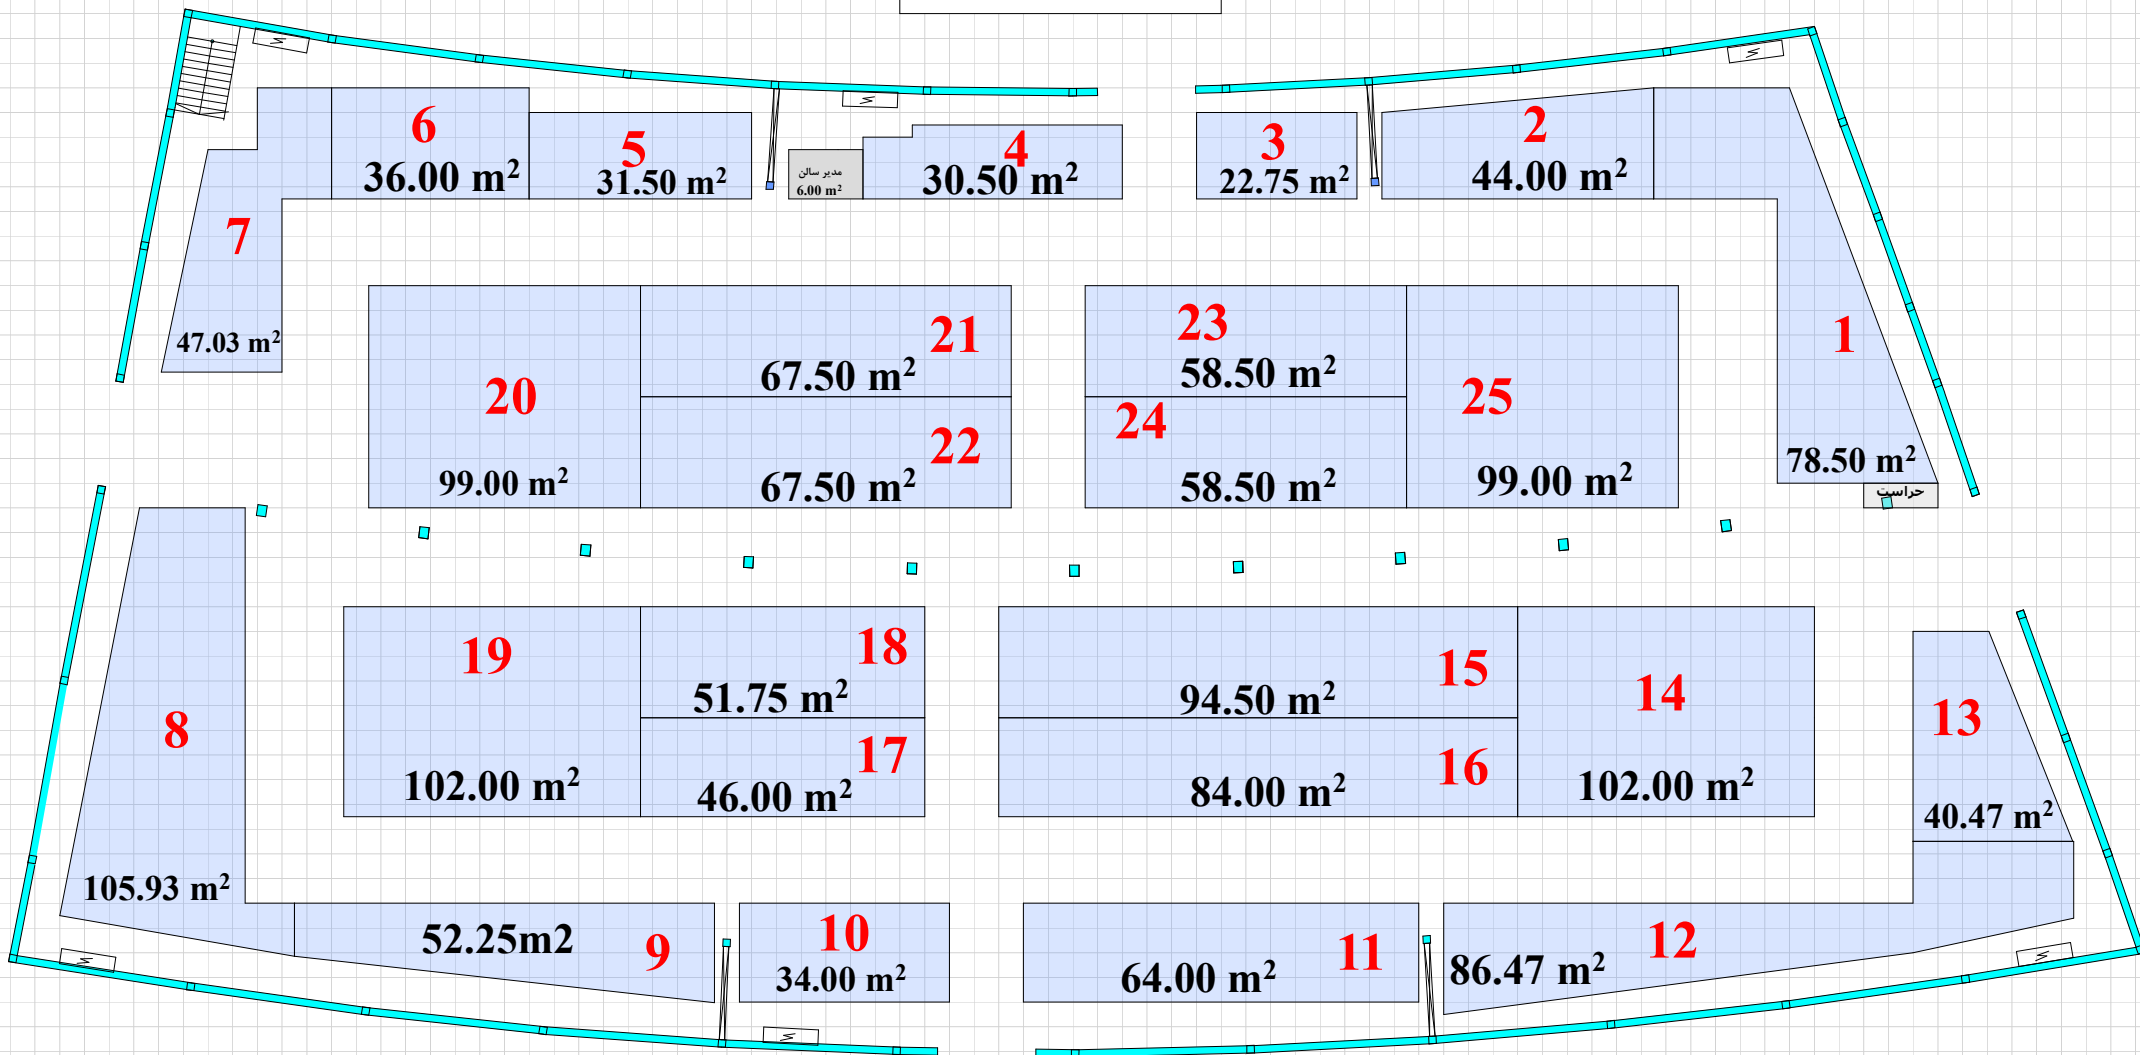

<ul style="list-style-type: none"> ▬ متراز پیش ساخته ریالی ▬ متراز پیش ساخته ارزی ▬ متراز خودساز ریالی ▬ متراز خودساز ارزی ▬ جمع کل ▬ دفتر مدیر سالن 	<p>مترز غیر مفید سالن 2931 مترز مصوب سالن 1604 مترز نهایی سالن 1604</p> <p>طراحی و ترسیم : مهرشاد صدیقی</p> <p>تاریخ ترسیم نقشه</p>	<p>برگزار کننده : شرکت ملی صنایع پتروشیمی</p> <p>مجری برگزاری : شرکت مشاوران نمایشگاهی سپنتاس کیش</p> <p>88546619-21</p> <p>22630056-58</p>	
--	---	---	--