



HALL NO 35

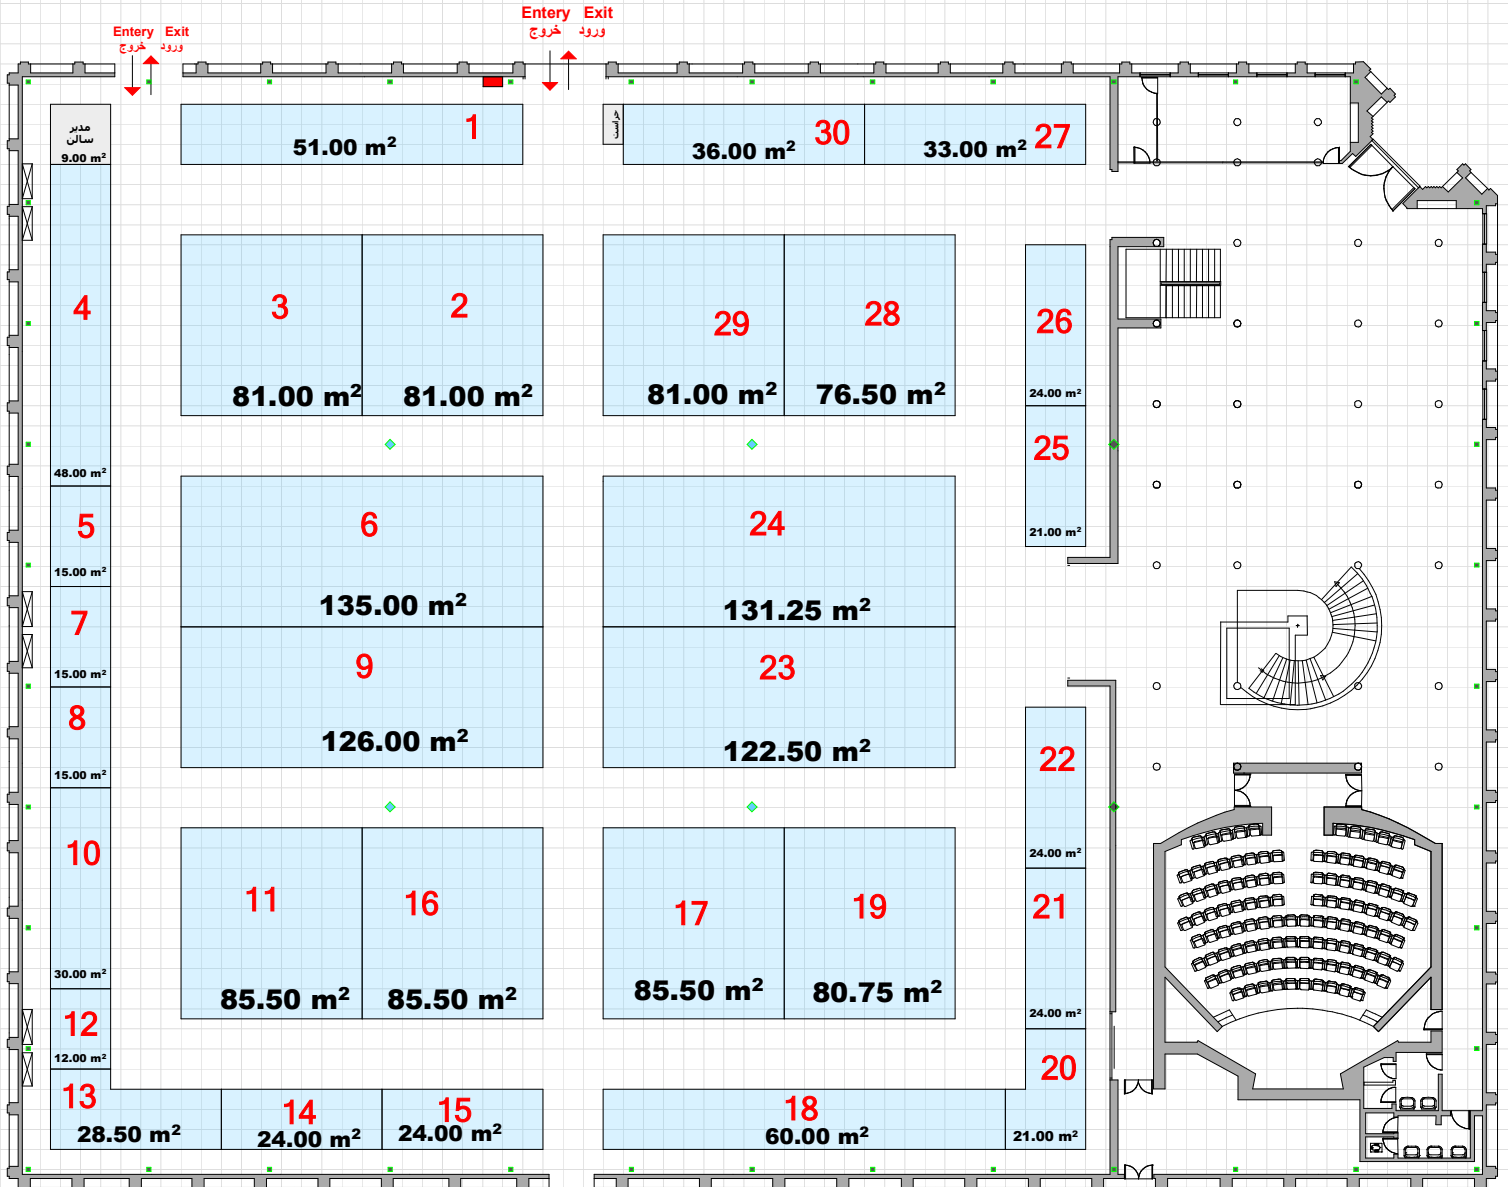

<ul style="list-style-type: none"> ■ متراز بیش ساخته ربالی ■ متراز بیش ساخته ارزی ■ متراز خودساز ربالی ■ متراز خودساز ارزی ■ جمع کل ■ دفتر مدیر سالن 	<p>متراز غیر مفید سالن 2943 متراز مصوب سالن 1556 متراز نهایی سالن 1552.5</p> <p>طراحی و ترسیم : مهرشاد صدیقی</p> <p>تاریخ ترسیم نقشه</p>	<p>برگزار کننده: شرکت ملی صنایع پتروشیمی</p> <p>مجری برگزاری: شرکت مشاوران نمایندگانی سپنتاس کینس</p> <p>88546619-21</p> <p>22630056-58</p>	
--	--	---	---