


HALL NO 27

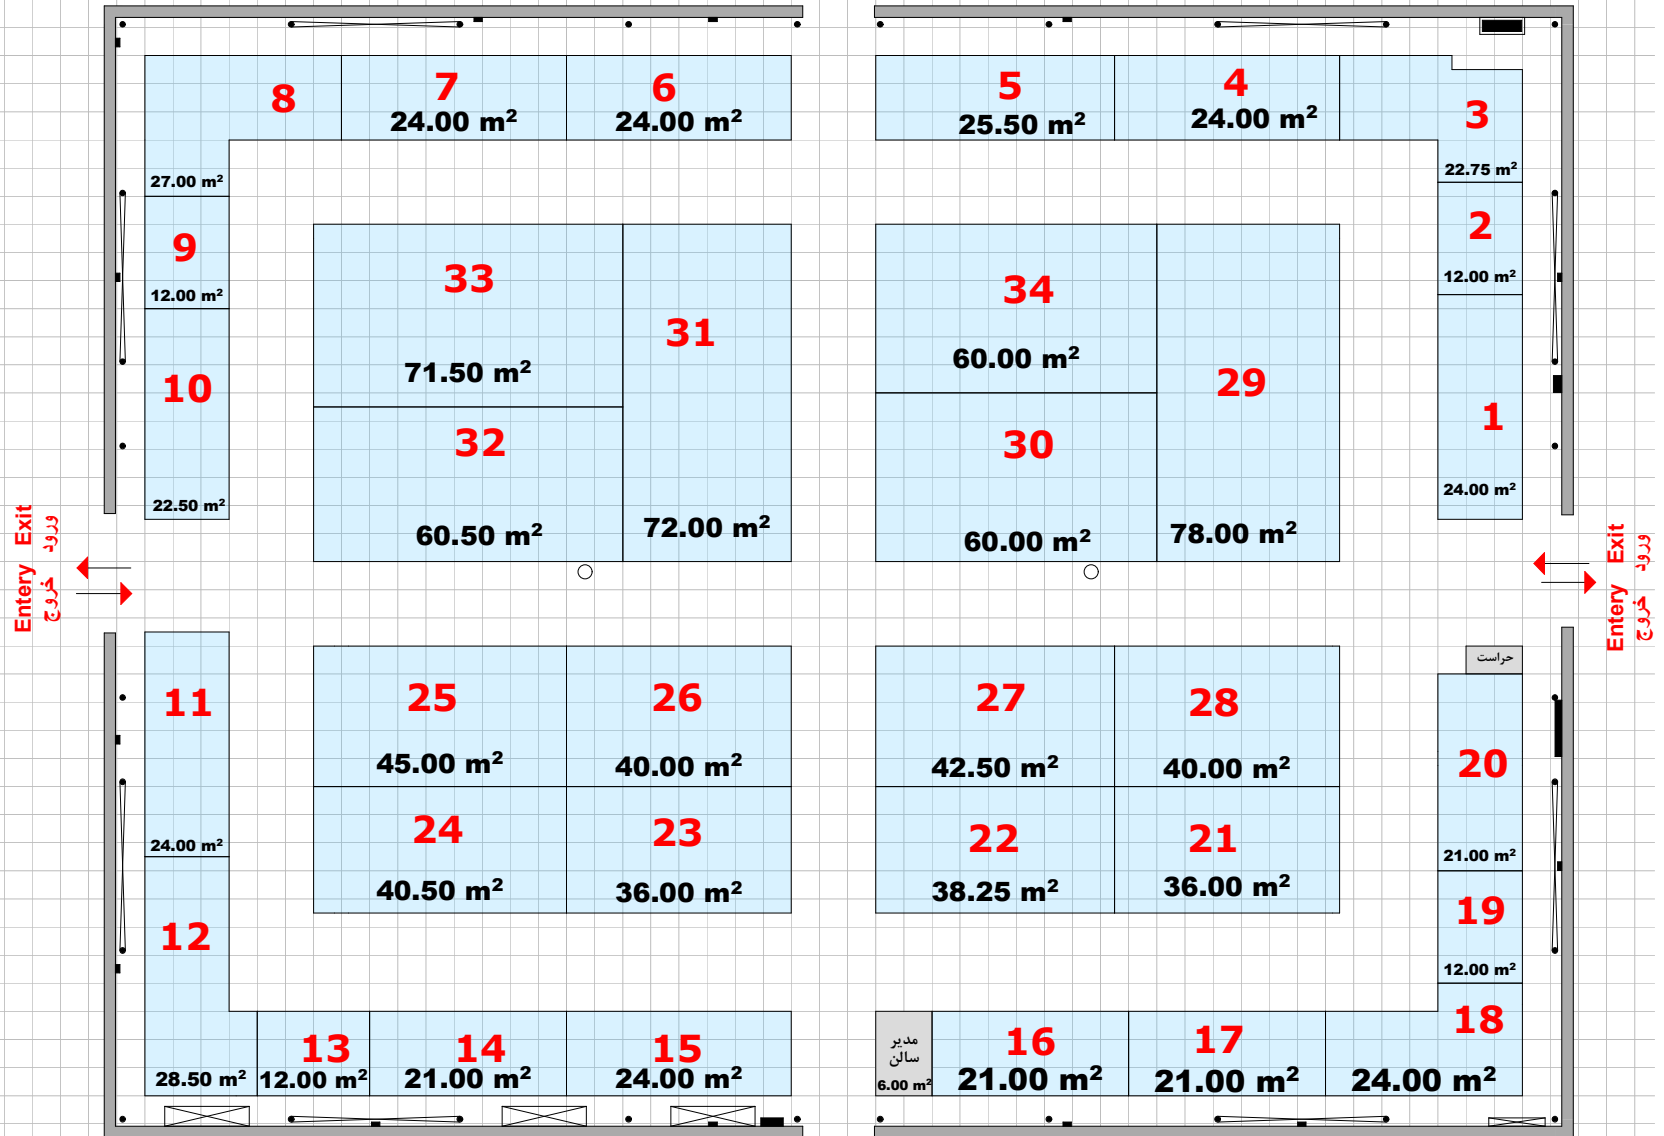

<ul style="list-style-type: none"> منراز پیش ساخته رنالی منراز پیش ساخته ابری منراز خودساز رنالی منراز خودساز ابری جمع کل دفتر مدیر سالن 	<p>منراز غیر مفید سالن 2043 منراز مصوب سالن 1147.25 منراز نهایی سالن 1146.5</p> <p>طراحی و ترسیم : مهرشاد صدیقی</p> <p>تاریخ ترسیم نقشه</p>	<p>برگزار کننده : شرکت ملی صنایع پتروشیمی</p> <p>مجری برگزاری : شرکت مشاوران نماینگاهی سپیناس کپش</p> <p>88546619-21 22630056-58</p>	
--	---	---	--