


HALL 38B

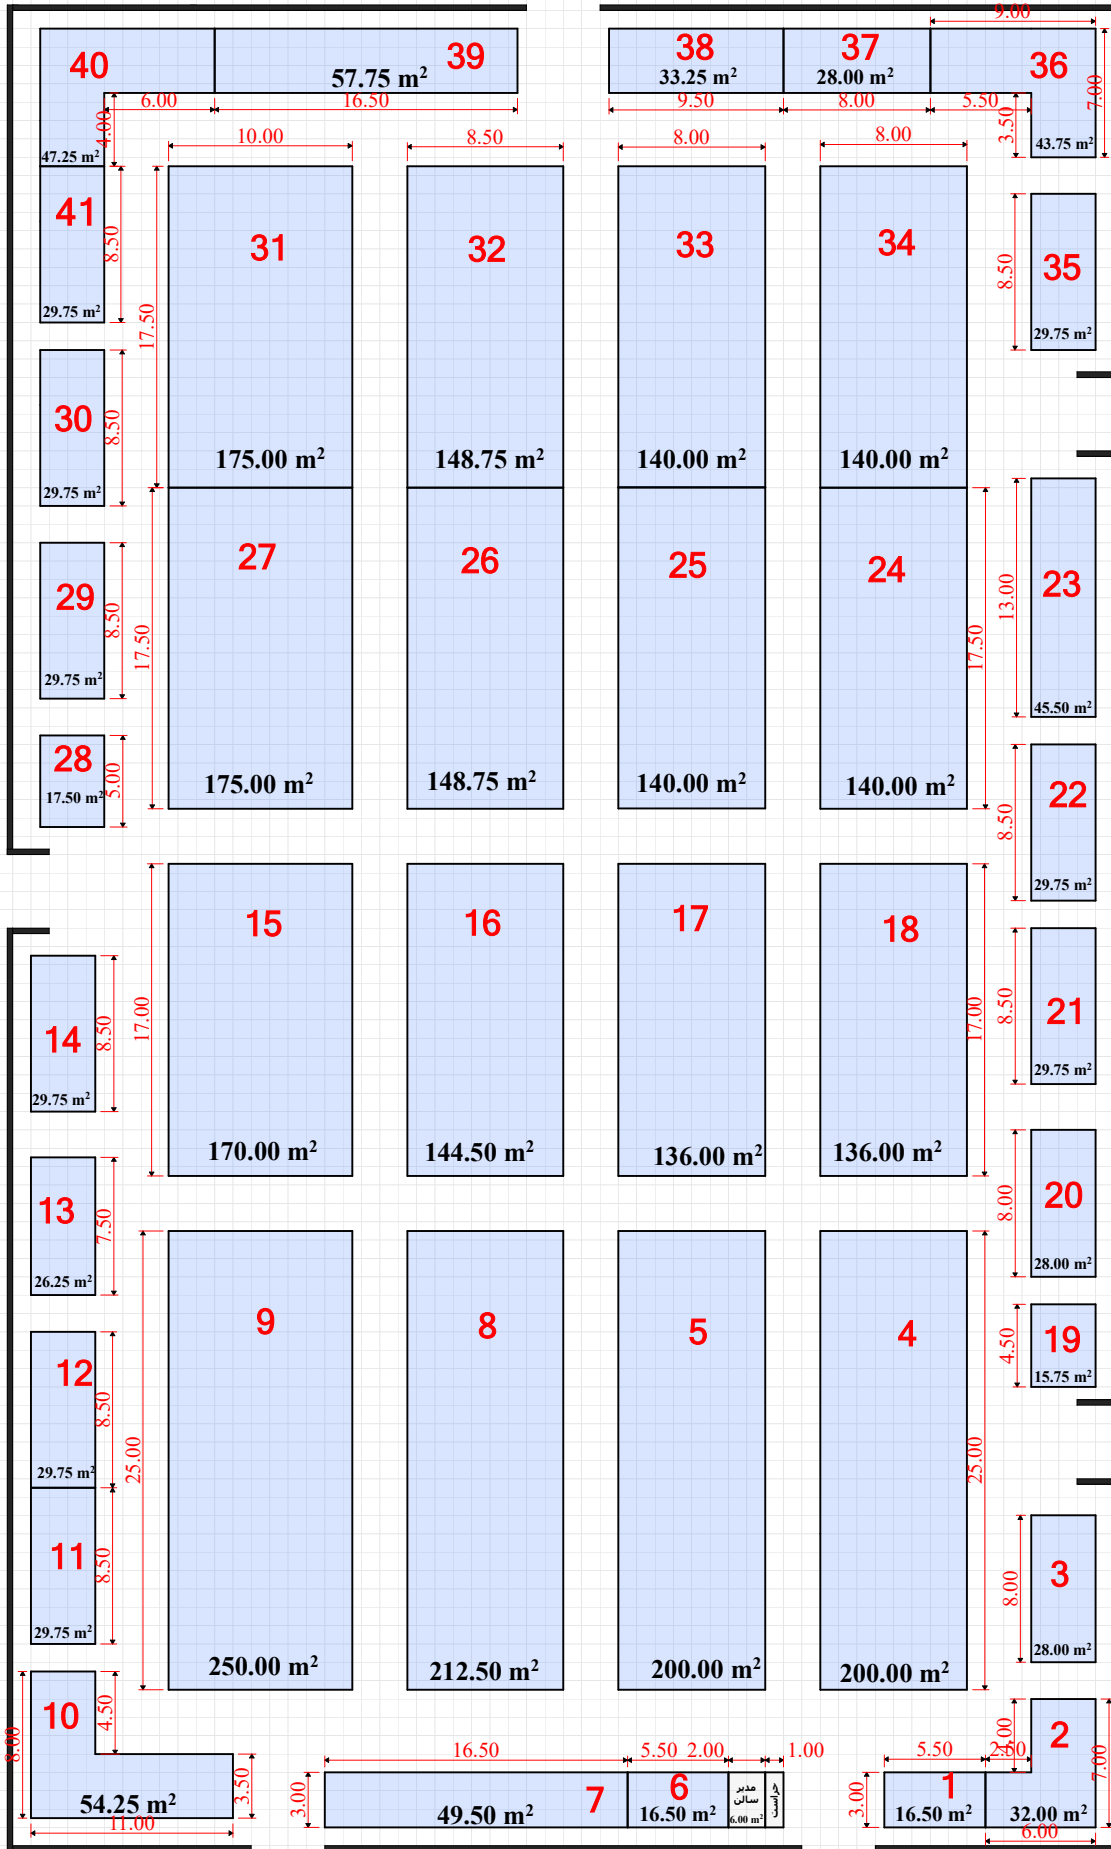

<input type="checkbox"/>	منراز بنش ساخته رنالی
<input type="checkbox"/>	منراز بنش ساخته ازرر
<input type="checkbox"/>	منراز خودساز رنالی
<input type="checkbox"/>	منراز خودساز ازرر
<input type="checkbox"/>	جمع کل
<input type="checkbox"/>	دفتر مدير سالن

منراز غير مفيد سالن 6000
 منراز مصوب سالن 3300
 منراز نهایی سالن 3291

طراحی و ترسیم : مهرشاد صدیقی

تاریخ ترسیم نقشه

برگزار کننده : شرکت ملی صابج
 پتروشیمی

مجری برگزاری : شرکت مشاوران
 نماینگاهی سیناس کیش

88546619-21
 22630056-58

