


# HALL 41-41a

برگزار کننده : شرکت آروین مهر فجر

ترسیم نقشه : میثم اسدی

تلفن ستاد برگزاری : 77656560

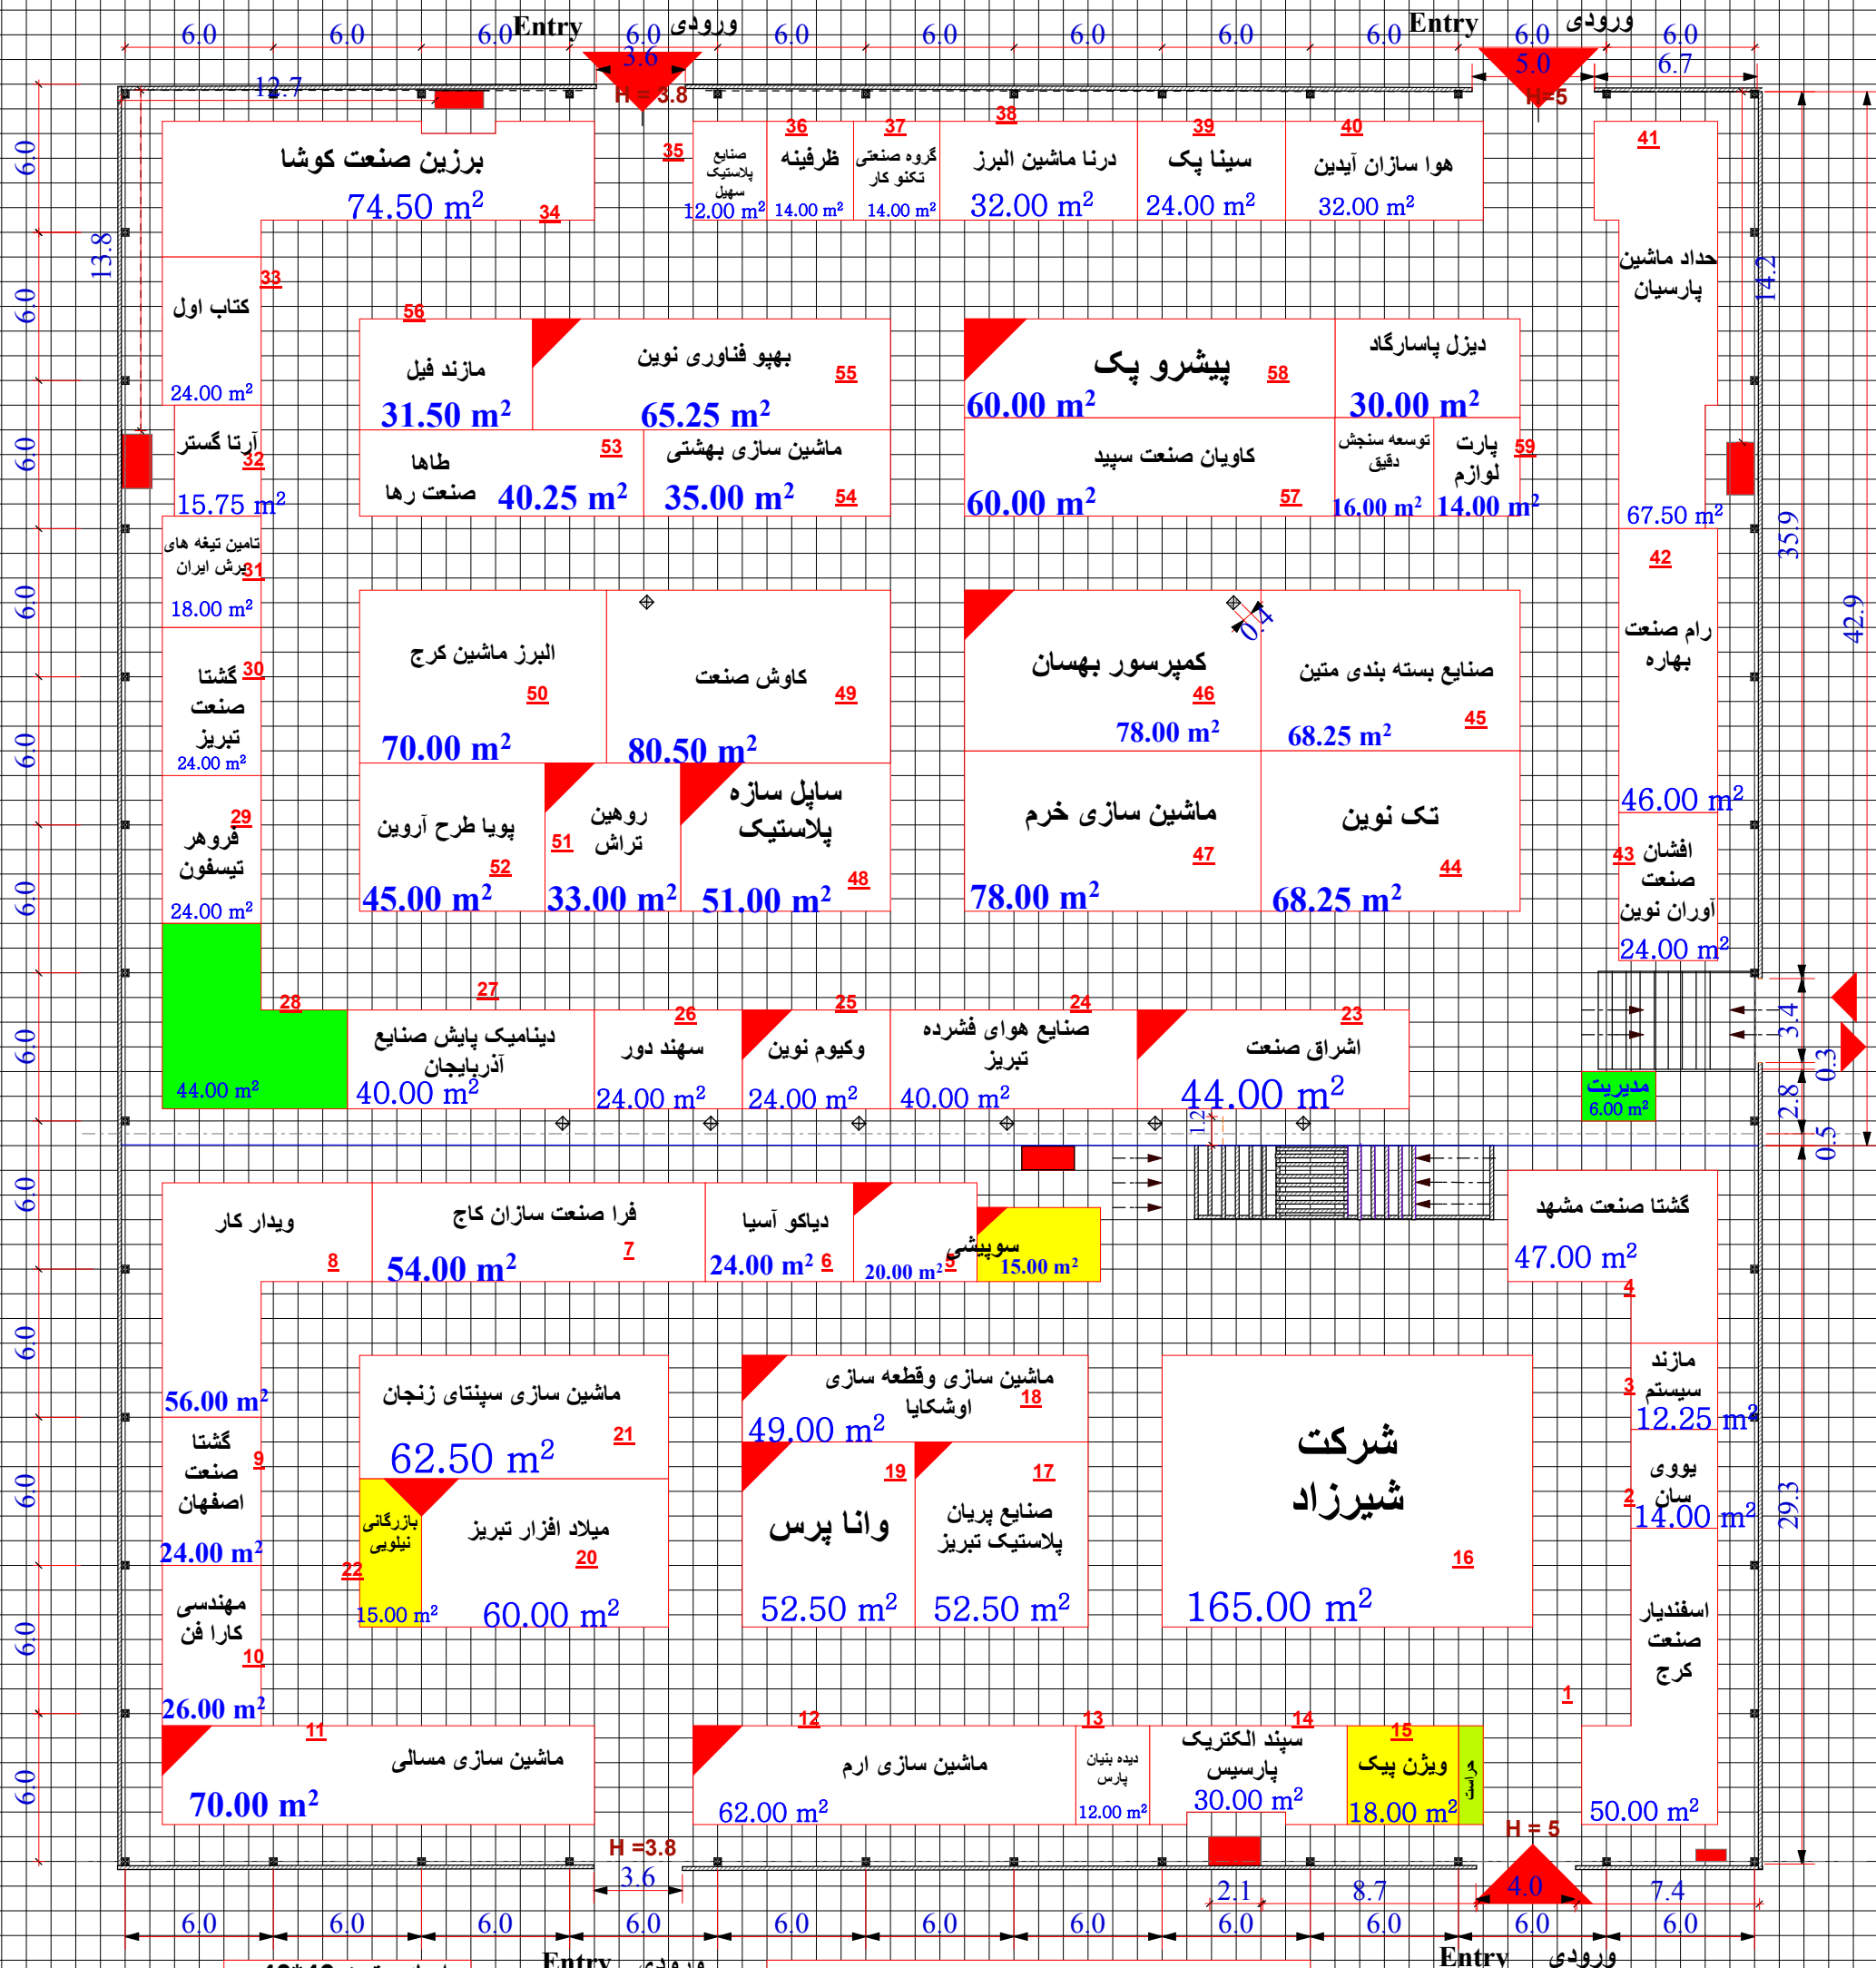

ابعاد ستون 40\*40  
تعداد ستونهای میانی 8

حداکثر ارتفاع مجاز جهت غرفه سازی 4 متر میباشد